




شرکت سهامی نمایشگاه‌های بین‌المللی
جمهوری اسلامی ایران

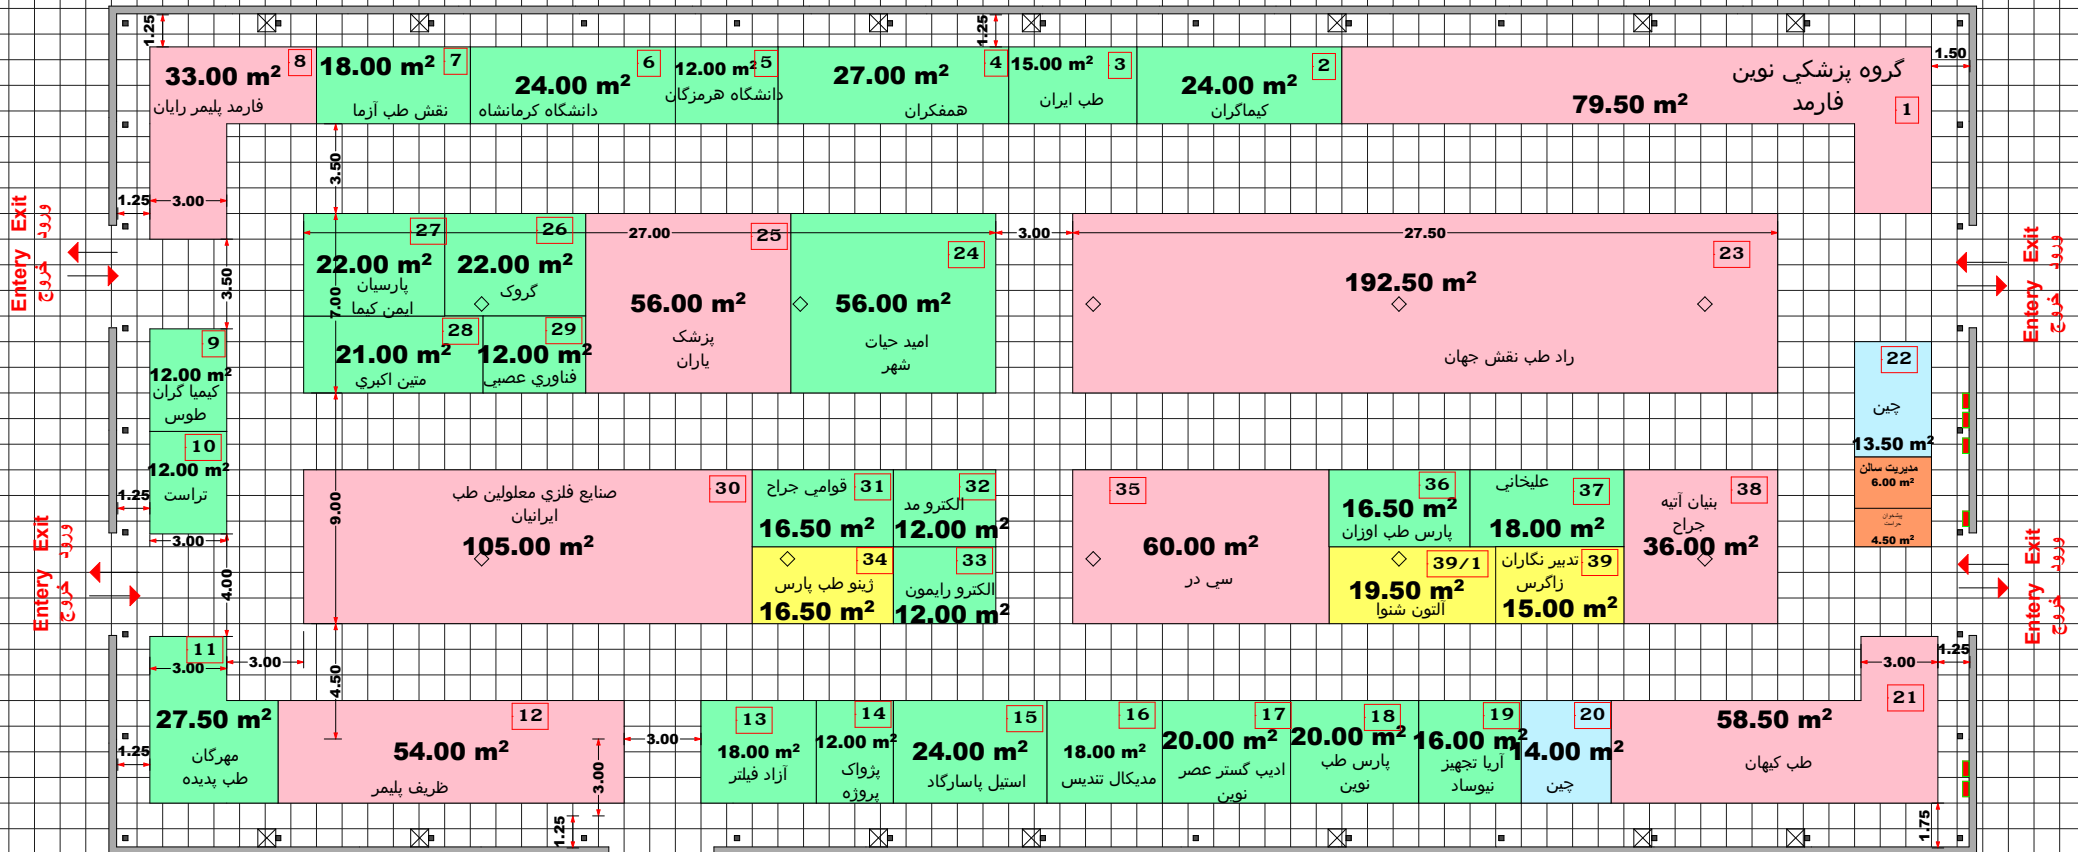

HALL 38 A



درب اضطراری

شرکت سهامی نمایشگاه‌های بین‌المللی ج. ا. ایران
معاونت امور فنی و مهندسی
مدیریت طراحی و غرفه آرایشی
مساحت غیر مفید سالن : 2348.50 متر مربع
متراژ مفید غرف بدون احتساب مدیریت , خدمات و پیشخوان : 1267 متر مربع
% درصد تراکم : 53.94

- با تجهیز ریالی
- بدون تجهیز ریالی
- با تجهیز ارزی
- بدون تجهیز ارزی